


駐車場区画図

※ P1～3番は入居者用
※ アパート（フィオーレ.U）及び P1～3番の管理は大東管理

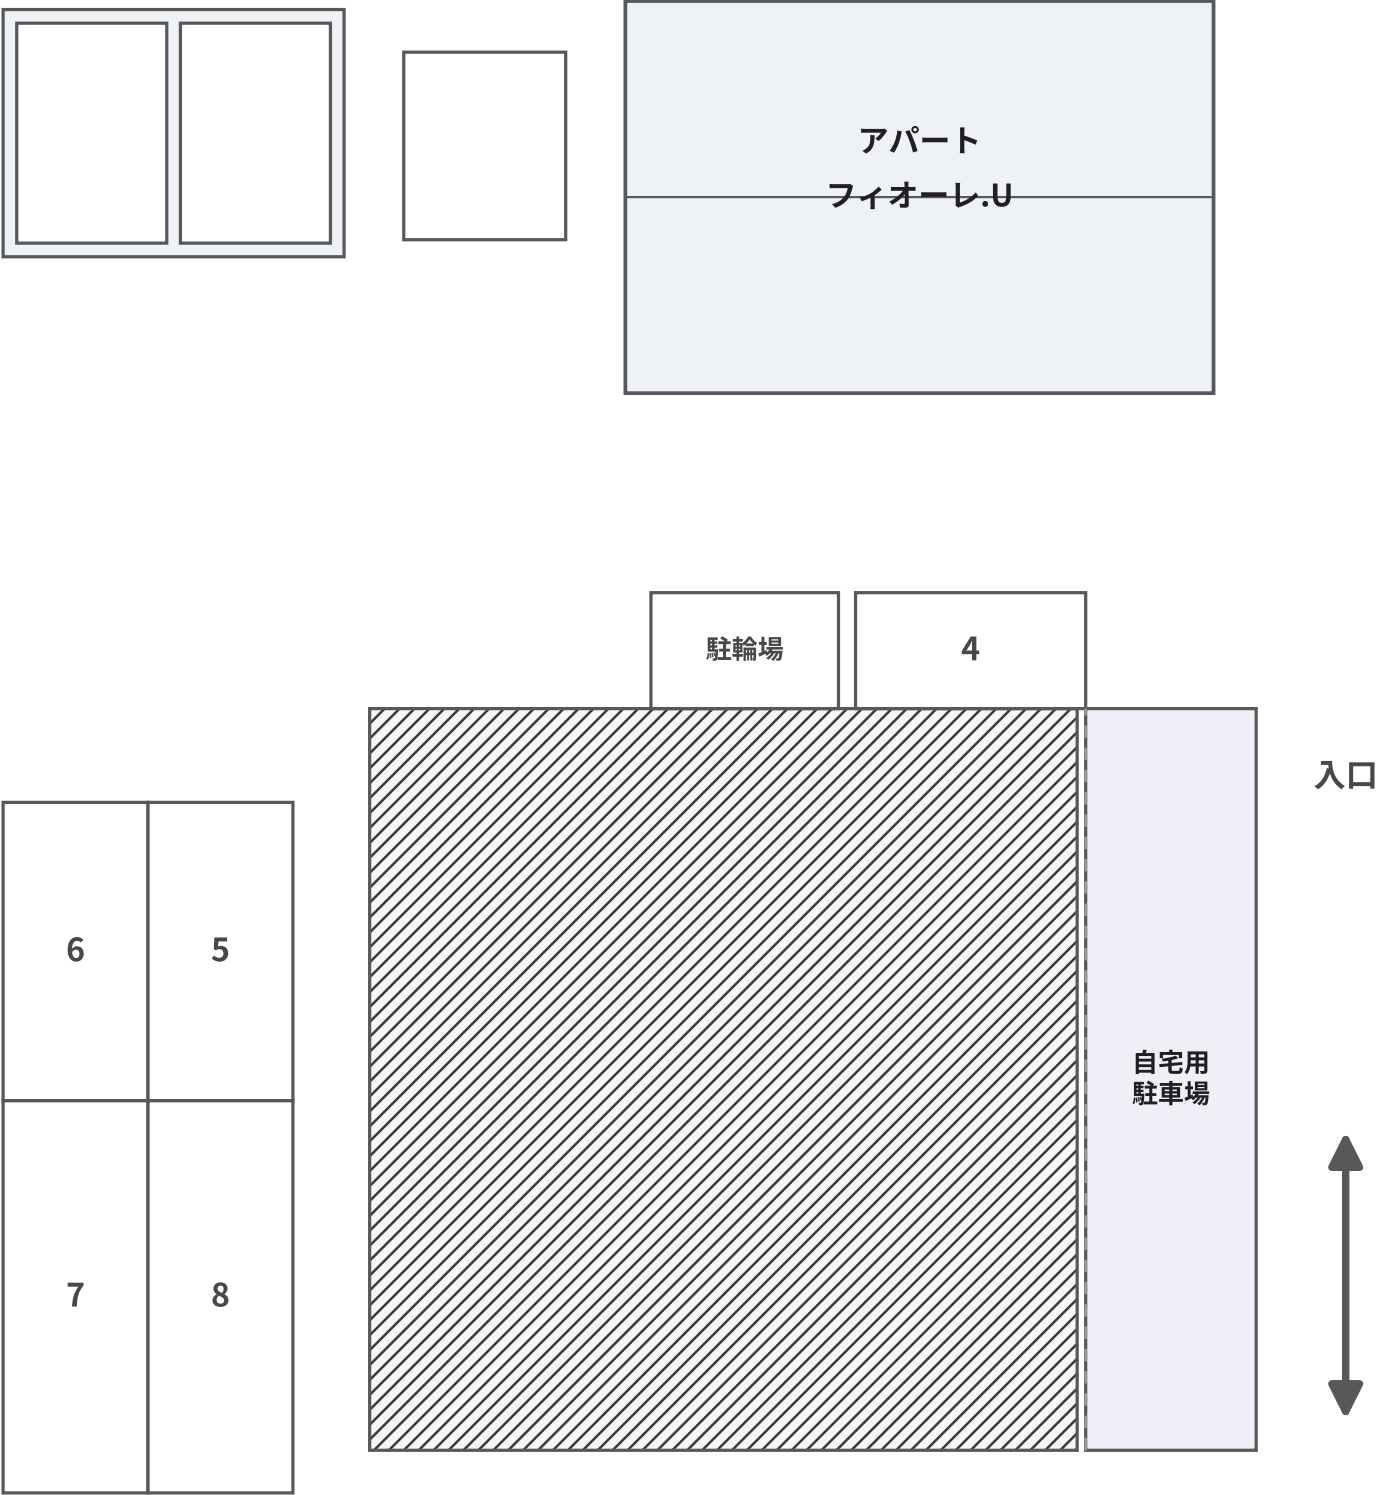

道 路