



停止線 (W3000×H300)

約款看板 (W850×H1200)

※自立・片面

精算機: ITC-SXN-L

※一体型ソフト付き

既存車室番号・文字消し×13
(カーシェア文字×5含む)
時間貸ライン白 上書き×11
新設ライン白×1

車止め×13台

受電盤・既存引き継ぎ
2Mカメラ

場内灯(三和 6430)×2
防水コンセント×1

案内看板 (W2000×H1000)

※新型・自立・片面

月極ライン黄 上書き×7
月極文字黄色 切文字×2
400角

車止めサイコン×14個
H100※新規購入


月極バイクライン黄×2新設

NNボール (カマ端末) ×13台

既存ライン5m黒消し
車室幅変更のため

月極募集看板 (W600×H400)
フェンス付け

P看板 (W900×H900)
抽看板 (W787×H343)
カメラ監視中シート (W90×H800)
2Mカメラ
※自立・標準

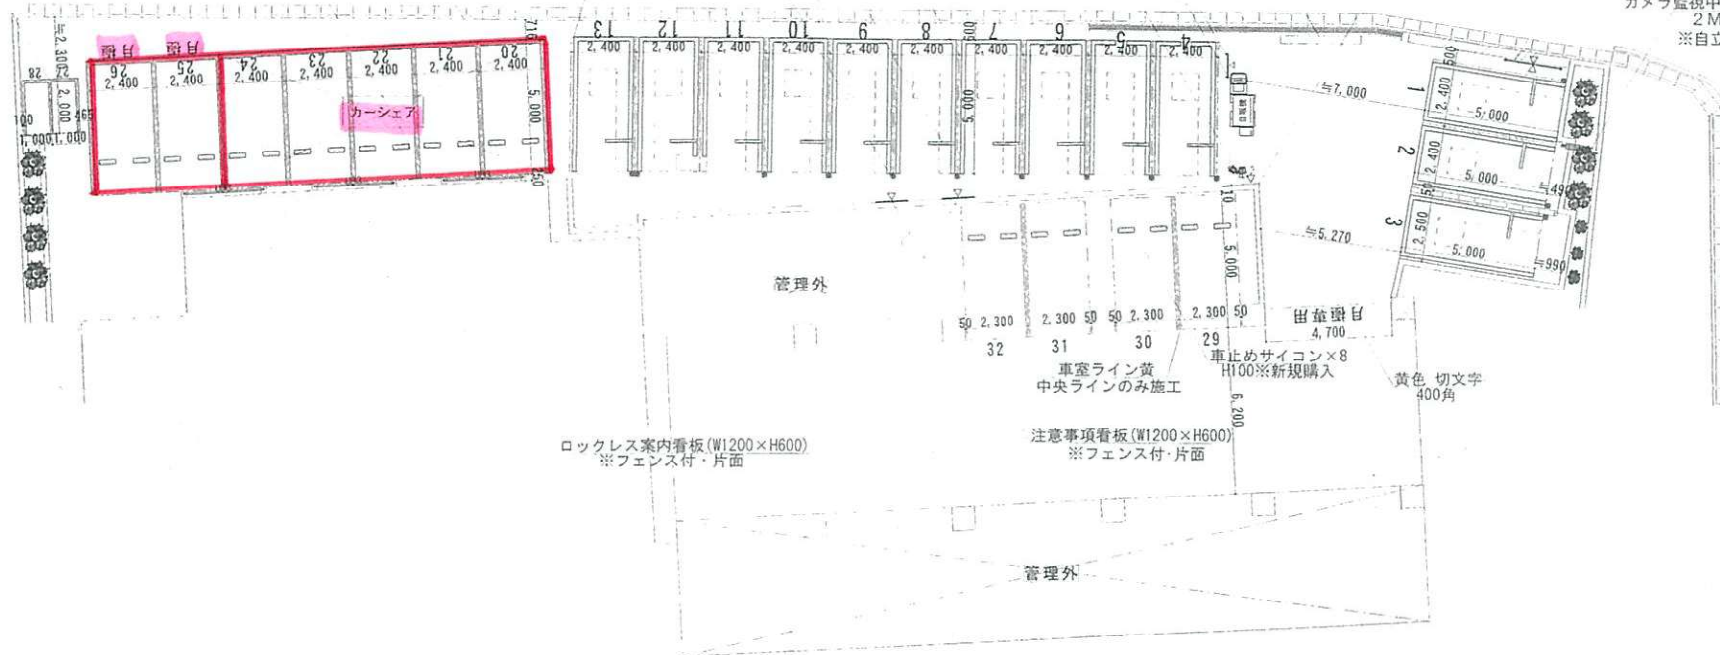

ロックレス案内看板 (W1200×H600)
※フェンス付・片面

注意事項看板 (W1200×H600)
※フェンス付・片面

管理外

車室ライン黄
中央ラインのみ施工

車止めサイコン×8
H100※新規購入

出量計
4,700

黄色 切文字
400角