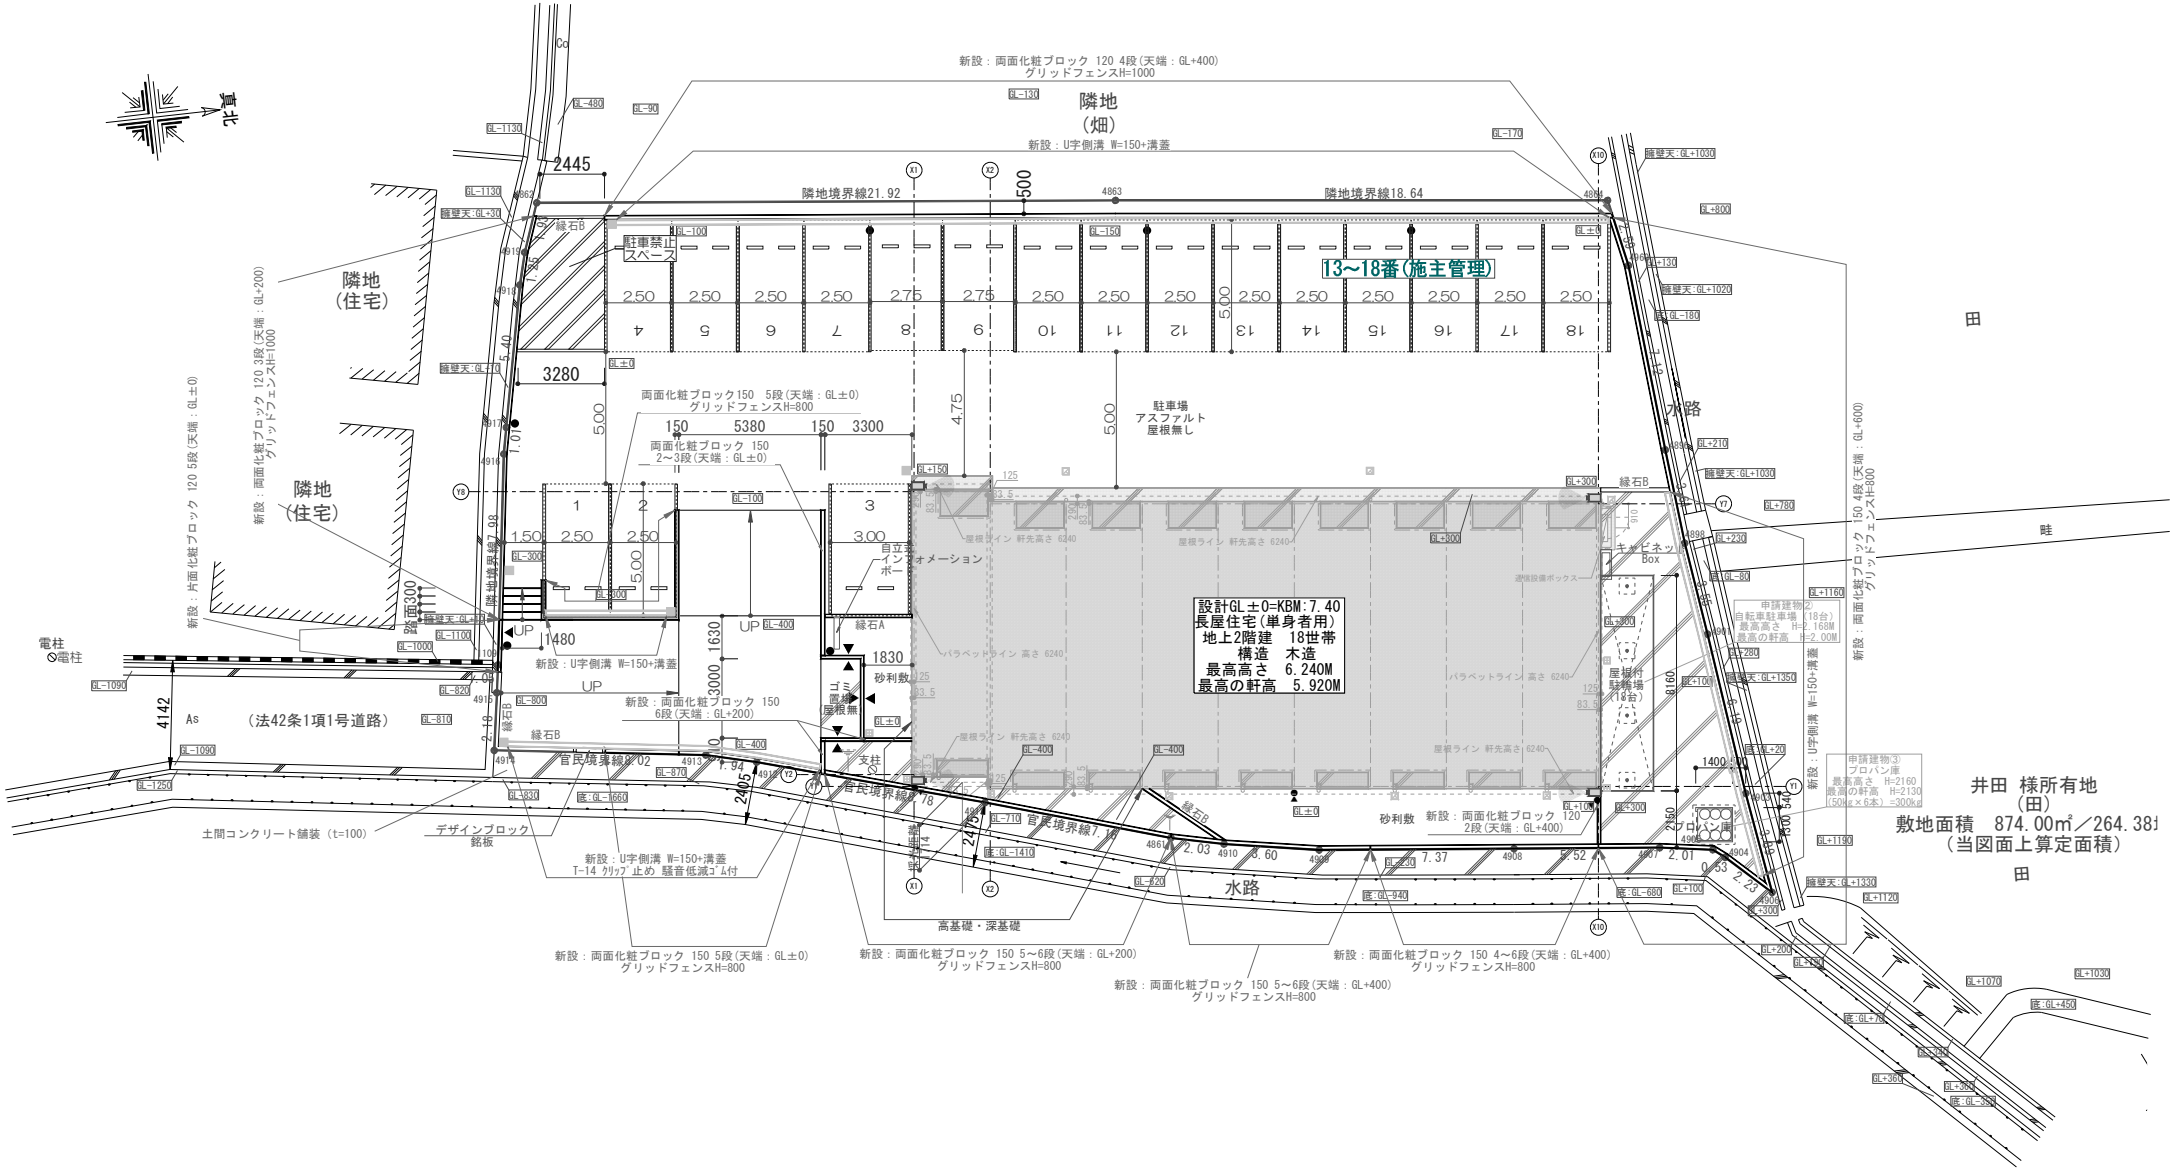
北
隣地
(畑)
隣地
(住宅)
隣地
(住宅)
田
畦
田
井田 様所有地
(田)
敷地面積 874.00㎡／264.38坪
(当図面上算定面積)
(法42条1項1号道路)
13～18番(施主管理)
駐車禁止スペース
駐車場
アスファルト
屋根無し
設計GL±0=KBM:7.40
長屋住宅(単身者用)
地上2階建 18世帯
構造 木造
最高高さ 6.240M
最高の軒高 5.920M
屋根付駐輪場(18台)
水路
官民境界線
隣地境界線21.92
隣地境界線18.64
新設：両面化粧ブロック 120 4段(天端：GL+400)
グリッドフェンスH=1000
新設：U字側溝 W=150+溝蓋
新設：両面化粧ブロック 150 5段(天端：GL±0)
グリッドフェンスH=800
新設：両面化粧ブロック 150 5～6段(天端：GL+200)
グリッドフェンスH=800
新設：両面化粧ブロック 150 4～6段(天端：GL+400)
グリッドフェンスH=800
新設：両面化粧ブロック 150 5～6段(天端：GL+400)
グリッドフェンスH=800
新設：両面化粧ブロック 120 2段(天端：GL+400)
新設：両面化粧ブロック 150 6段(天端：GL+200)
新設：両面化粧ブロック 150 2～3段(天端：GL±0)
新設：U字側溝 W=150+溝蓋
T-14 クリップ止め 騒音低減ゴム付
土間コンクリート舗装 (t=100)
デザインブロック
銘板
高基礎・深基礎
電柱
砂利敷
縁石A
縁石B
キャビネット Box
プロパン庫
申請建物①
自転車駐車場(18台)
最高高さ H=2.168M
最高の軒高 H=2.00M
申請建物②
プロパン庫
最高高さ H=2160
最高の軒高 H=2130
(50kg×6本) =300kg