



製品名	数量	備考
集中精算機	1	W376×D407×H1548
フラッグ	6	W1125×D610(X)×H150
中継器	1	W500×D250×H600
利用案内看板 (両面)	1	W2440×H1220
P看板	1	W900×H900
テント	1	
UVカー	2	1000
UVカー	4	2000

※部材の設置位置・個数は別途お打ち合わせと致します。

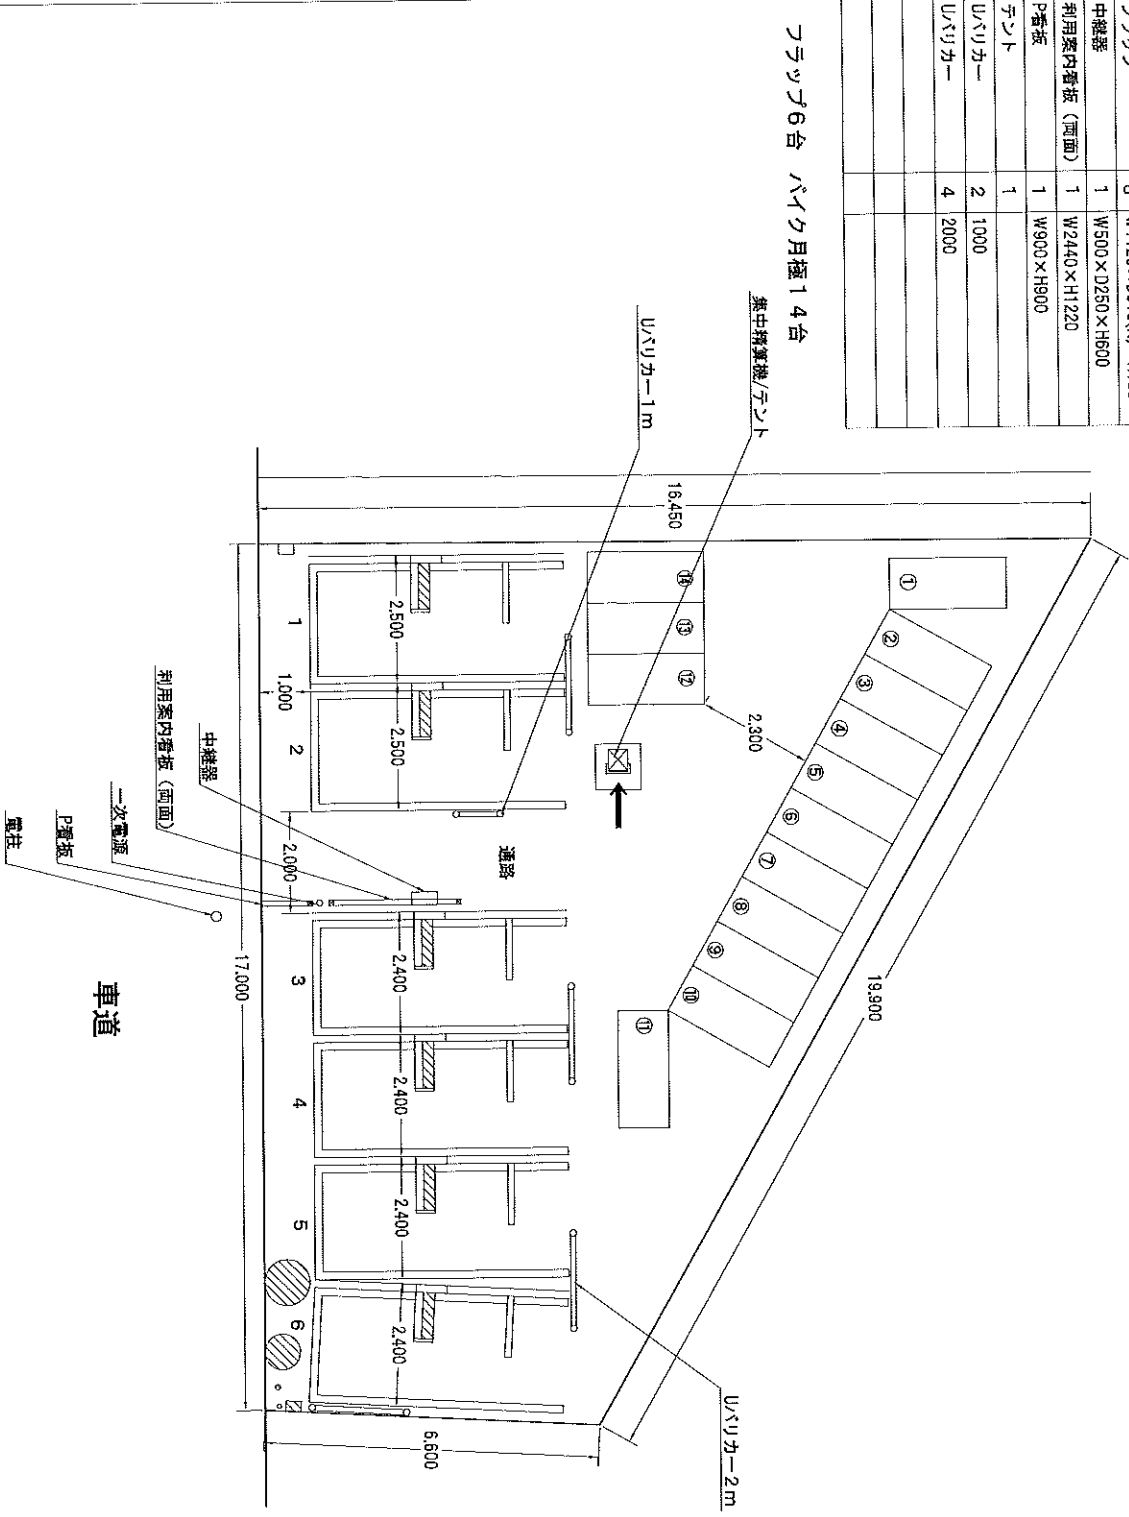

株式会社エイガルバーキング 御中	DATE	SCALE	SPACE	CHECK	DRAWN	CAD FILE NO.
(仮称)エイガルバーキング小田原市栄町3丁目 神奈川県小田原市栄町3-5-9	2014.2.5	1/100	フラッグ6台	小西		

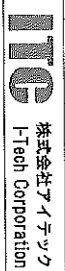

※現地寸法と相違がある場合は、レイアウト・車室数が変更になる場合があります。