



| 製品名 | 数量 | 備考 |
|-------------|----|--------------------|
| 集中積算機 | 1 | W376×D407×H1548 |
| フラップ | 9 | W1125×D610(X)×H150 |
| 中継器 | 1 | W500×D250×H600 |
| 利用案内看板 (前面) | 1 | W2440×H1220 |
| P看板 | 1 | W900×H900 |
| テント | 1 | |
| Uハリカー | 2 | 1000 |
| Uハリカー | 2 | 2000 |

※フラップ9台 月極4台
6番～10番奥行4, 800です。
バイク月極3台 表1台

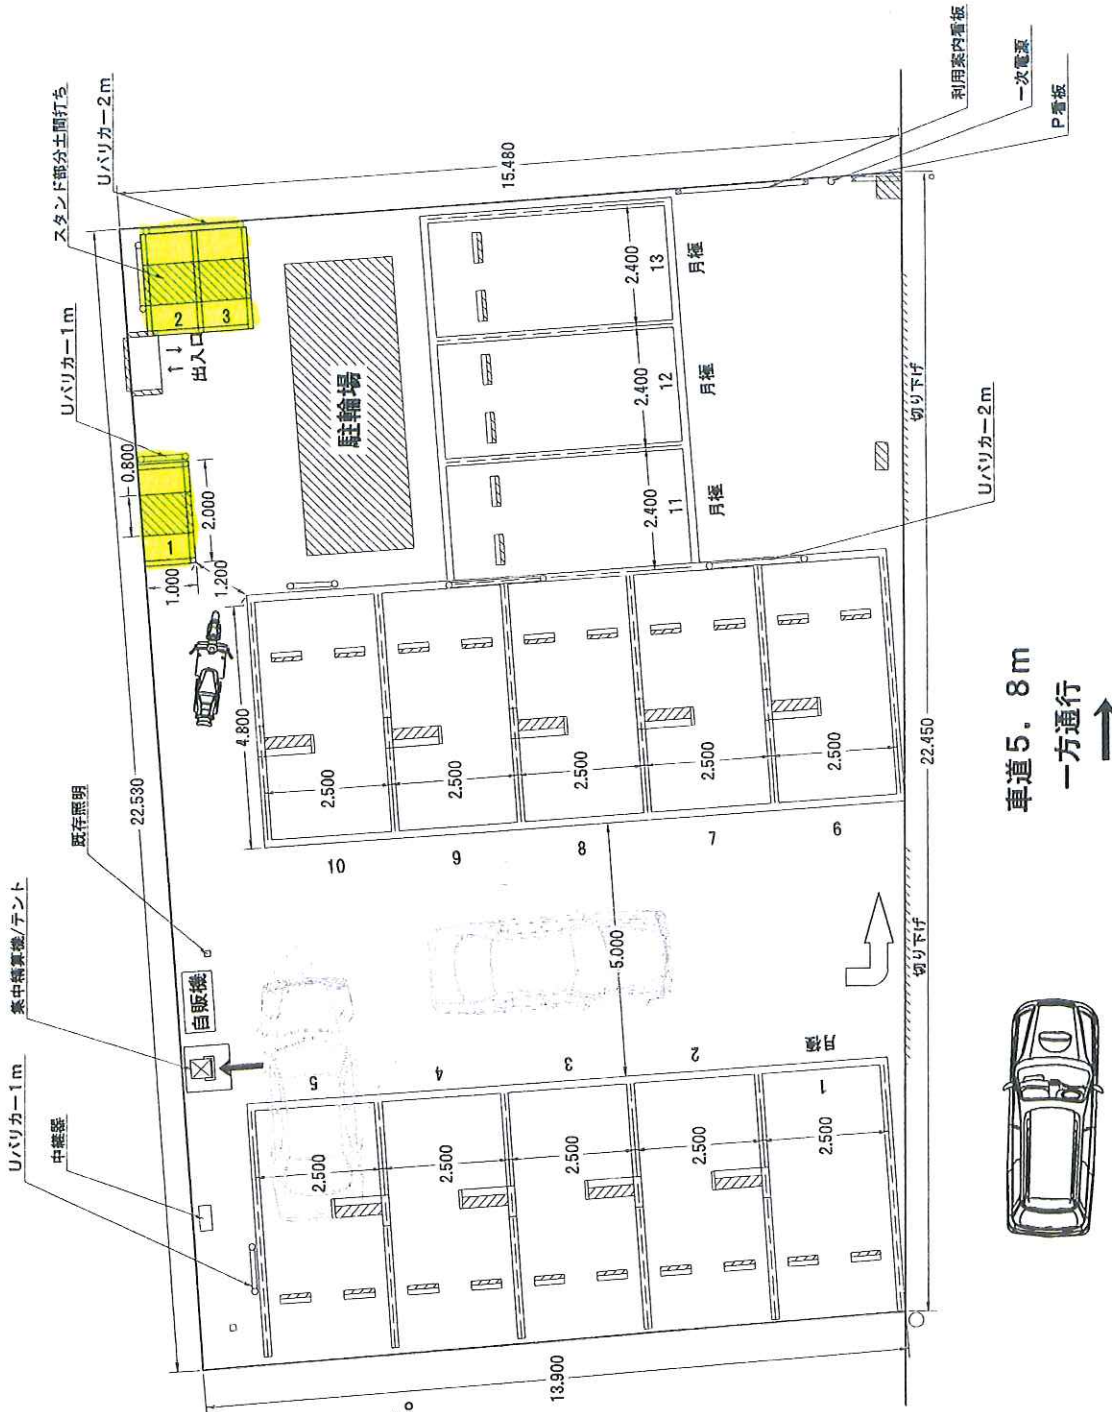

| | | | | | | |
|--|------------------|----------------|-------------------------|-------------|-------------|--------------|
| 株式会社エイブルパーキング 御中 (仮称)エイブルパーキング株式会社1丁目 東京都目黒区碑文谷1-25-17 | DATE 2014-5-8 | SCALE 1/100 | SPACE フラップ9台 月極4台 | CHECK 小西 | DRAWN 小西 | CAD FILE NO. |
|--|------------------|----------------|-------------------------|-------------|-------------|--------------|

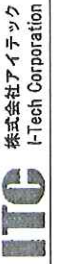

※現地寸法と相違がある場合は、レイアウト・車室数が変更になる場合があります。