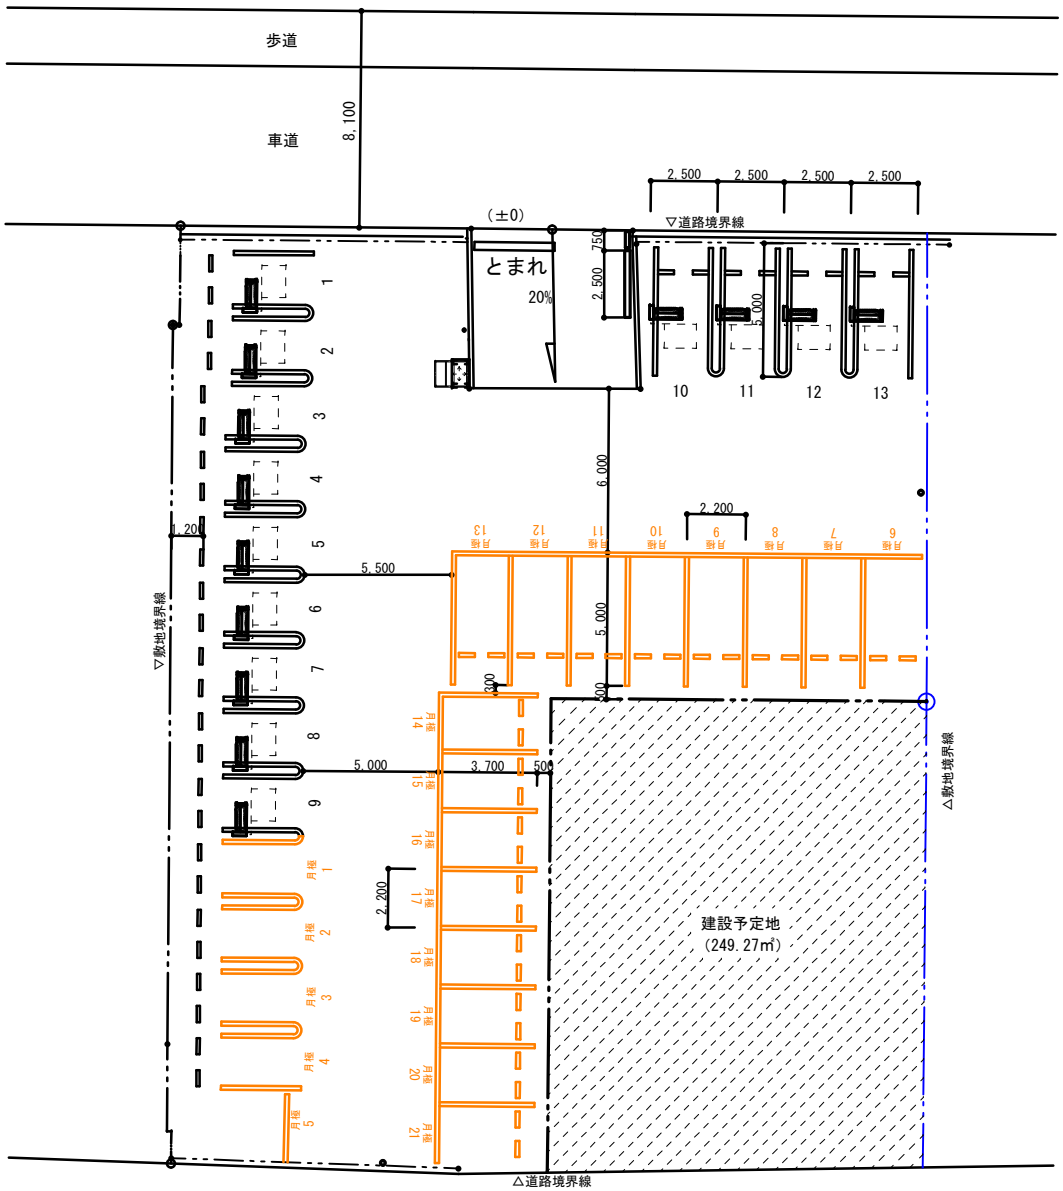

＊月極車室No.14～21は軽専用とする。

収容台数　　３４台

（コインＰ13台＋月極専用21台）

変更事項 1 ／	駐車場のトータルカンパニー セイワパーク株式会社	工事名 セイワパーク春日公園	日付 2020年　5月15日
2 ／	福岡市博多区東比恵2丁目1番3号　TEL 092-474-8090　FAX 092-473-2222	図面名 平 面 図	縮尺 1/200
3 ／	http://www.seiwapark.co.jp		図面NO.
4 ／			
5 ／			