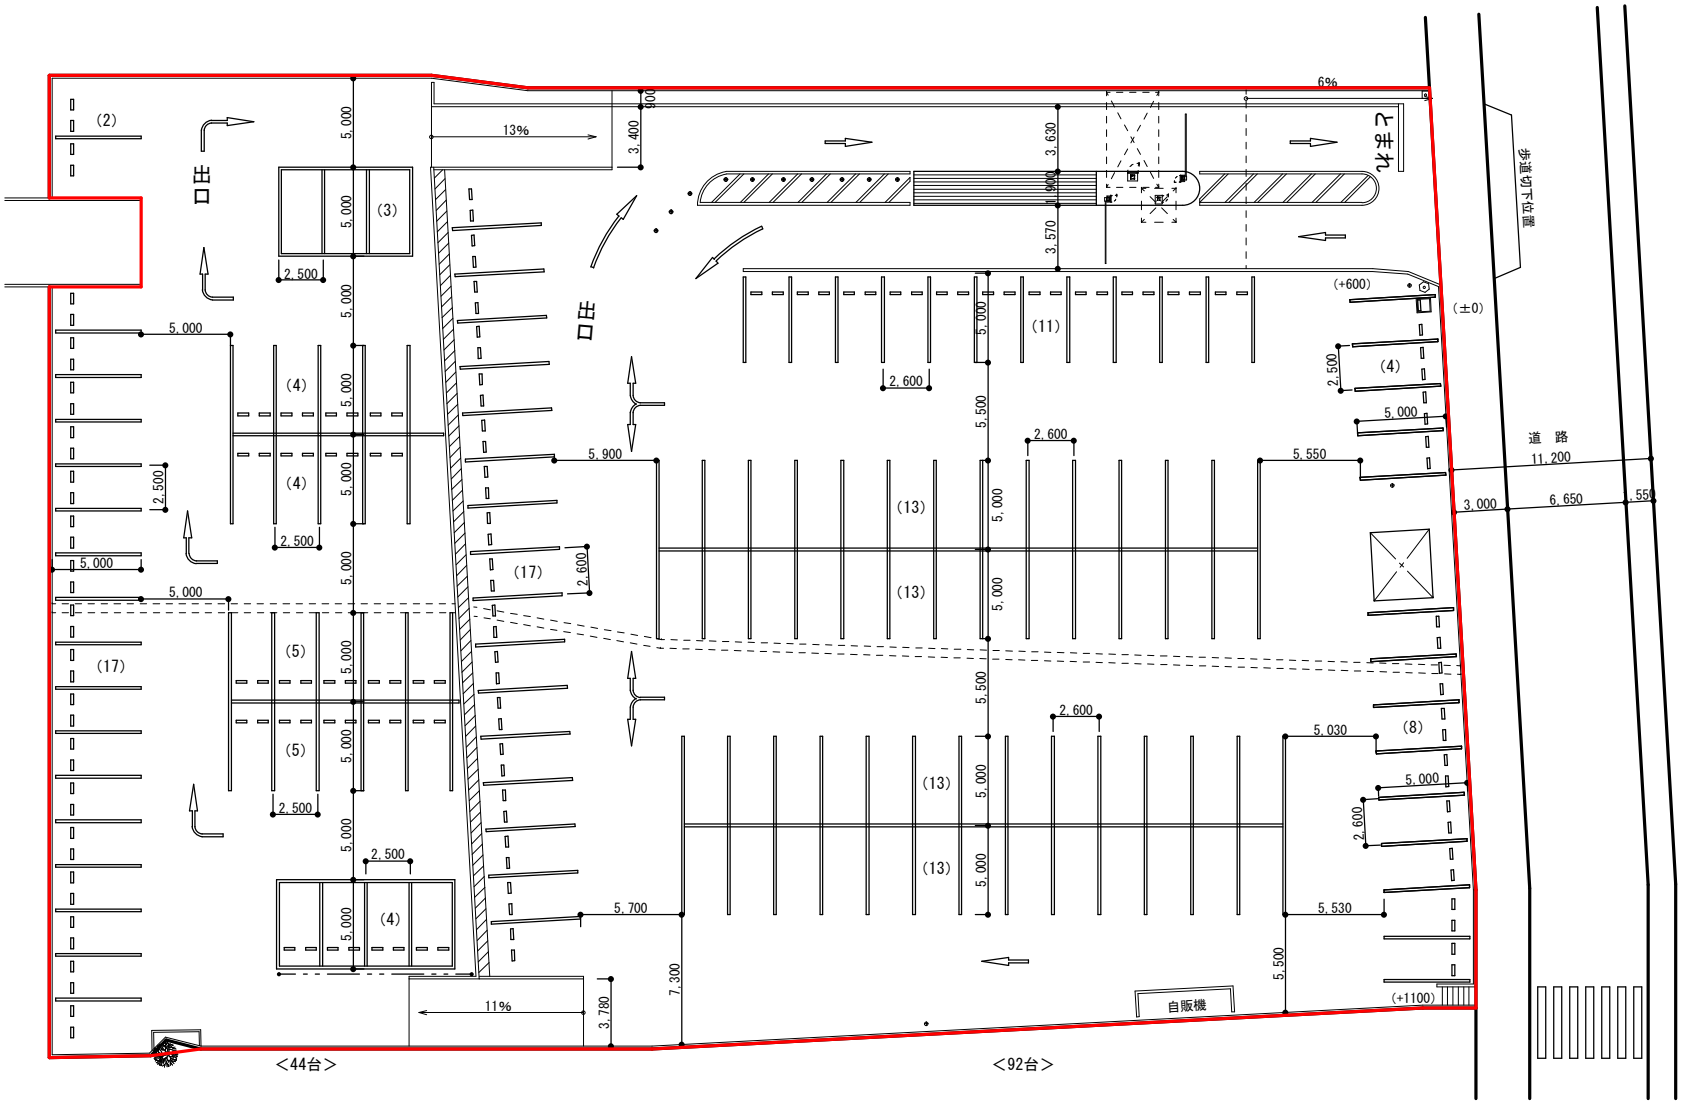

収容台数　１３６台

（駐車場面積　4,200㎡）

変更事項 1 ／ 2 ／ 3 ／ 4 ／ 5 ／	駐車場のトータルカンパニー セイワパーク株式会社 福岡市博多区東比恵2丁目1番3号　TEL 092-474-8090　FAX 092-473-2222 http://www.seiwapark.co.jp	工事名：戊辰駐車場 図面名：現況図	日付：平成29年　3月9日 縮尺：1/300	図面NO.