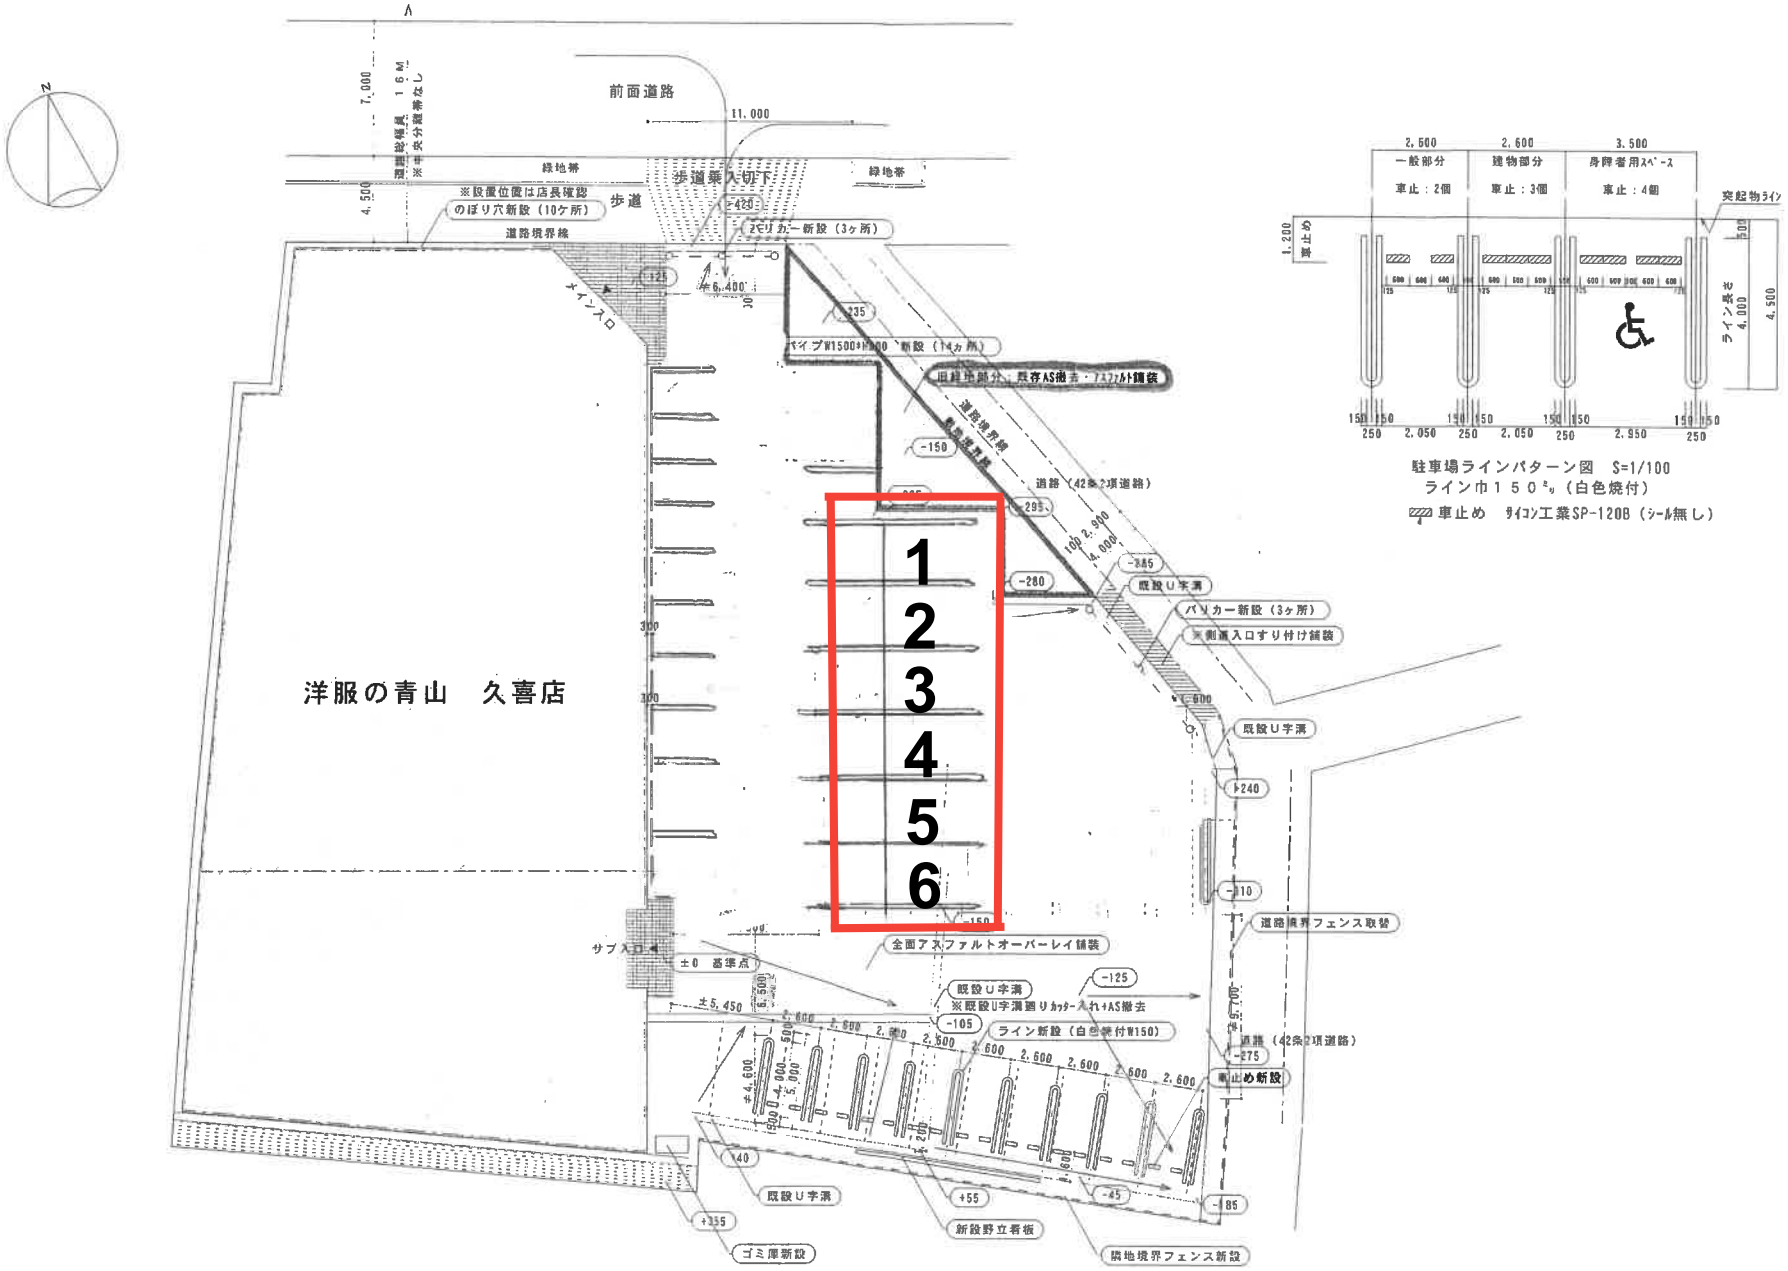

駐車場ラインパターン図　S=1/100
ライン巾１５０㎜（白色焼付）
車止め　サイコン工業SP-120B（シール無し）