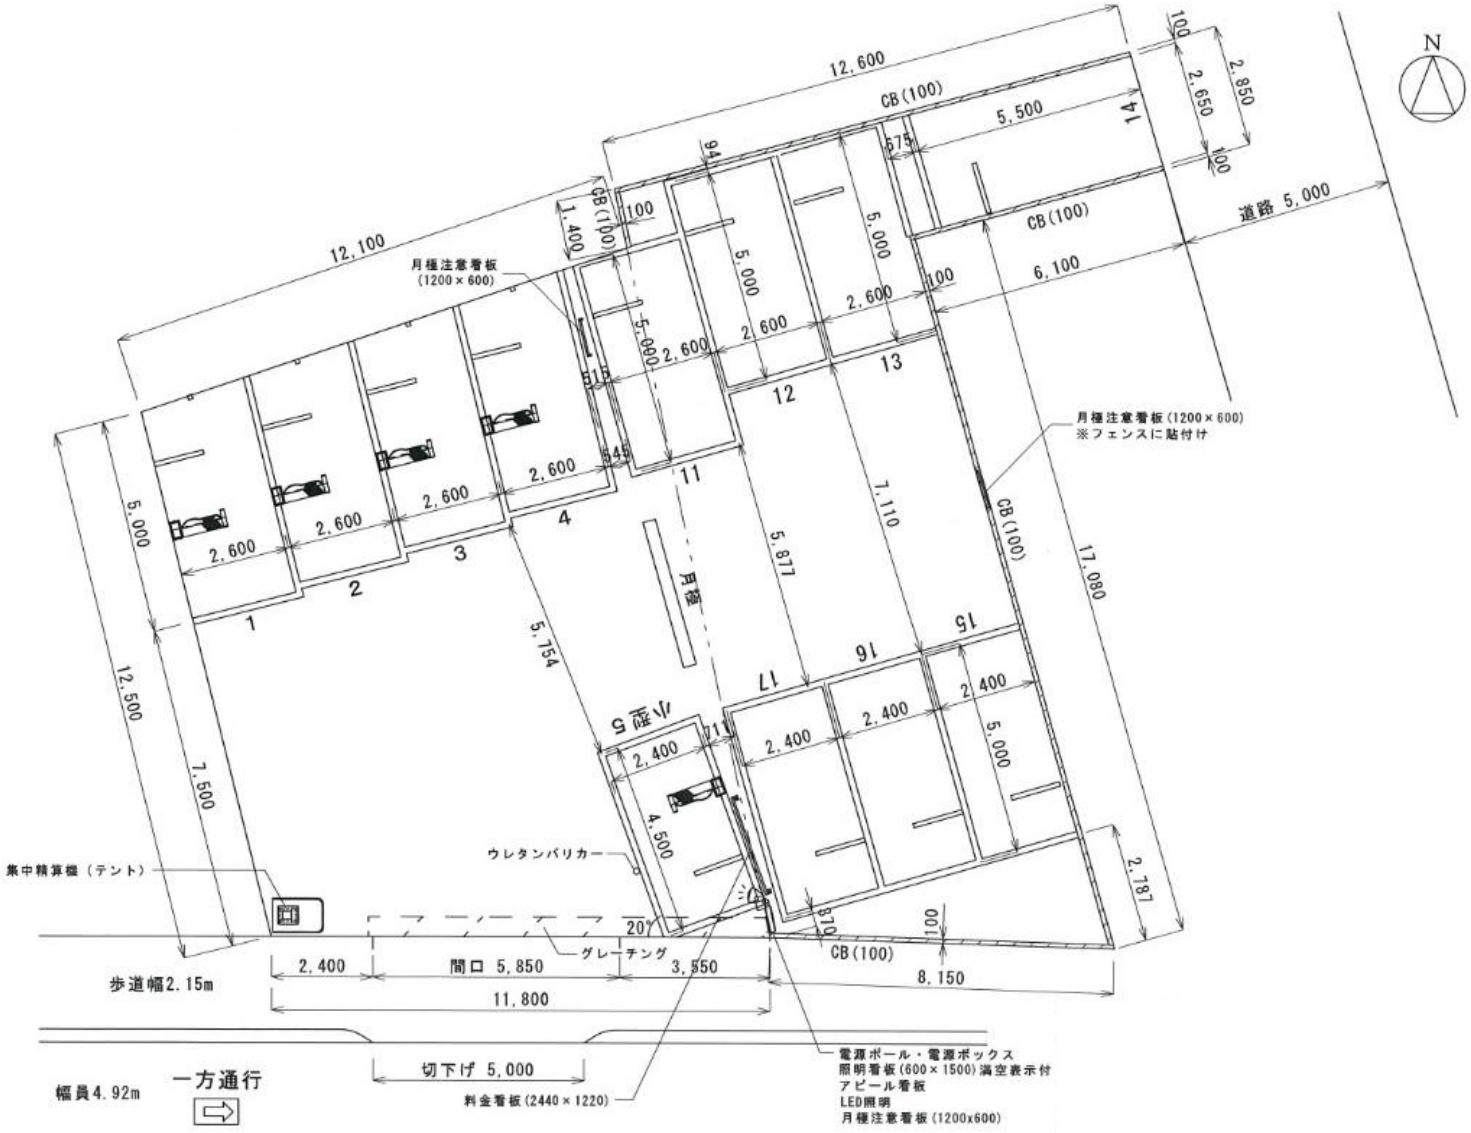
N
12,600
CB(100)
5,500
14
2,850
2,650
100
675
94
道路 5,000
CB(100)
6,100
12,100
月極注意看板
(1200×600)
CB(100)
1,400
100
5,000
2,600
2,600
5,000
2,600
13
12
11
月極注意看板(1200×600)
※フェンスに貼付け
2,600
2,600
2,600
2,600
545
5,000
1
2
3
4
7,110
5,877
CB(100)
17,080
月極
5,754
15
16
17
小型5
2,400
2,400
2,400
2,400
5,000
12,500
7,500
4,500
ウレタンバリカー
集中精算機（テント）
2,787
870
100
20°
グレーチング
CB(100)
2,400
間口 5,850
3,550
8,150
歩道幅2.15m
11,800
切下げ 5,000
幅員4.92m
一方通行
料金看板(2440×1220)
電源ポール・電源ボックス
照明看板(600×1500)満空表示付
アピール看板
LED照明
月極注意看板(1200x600)