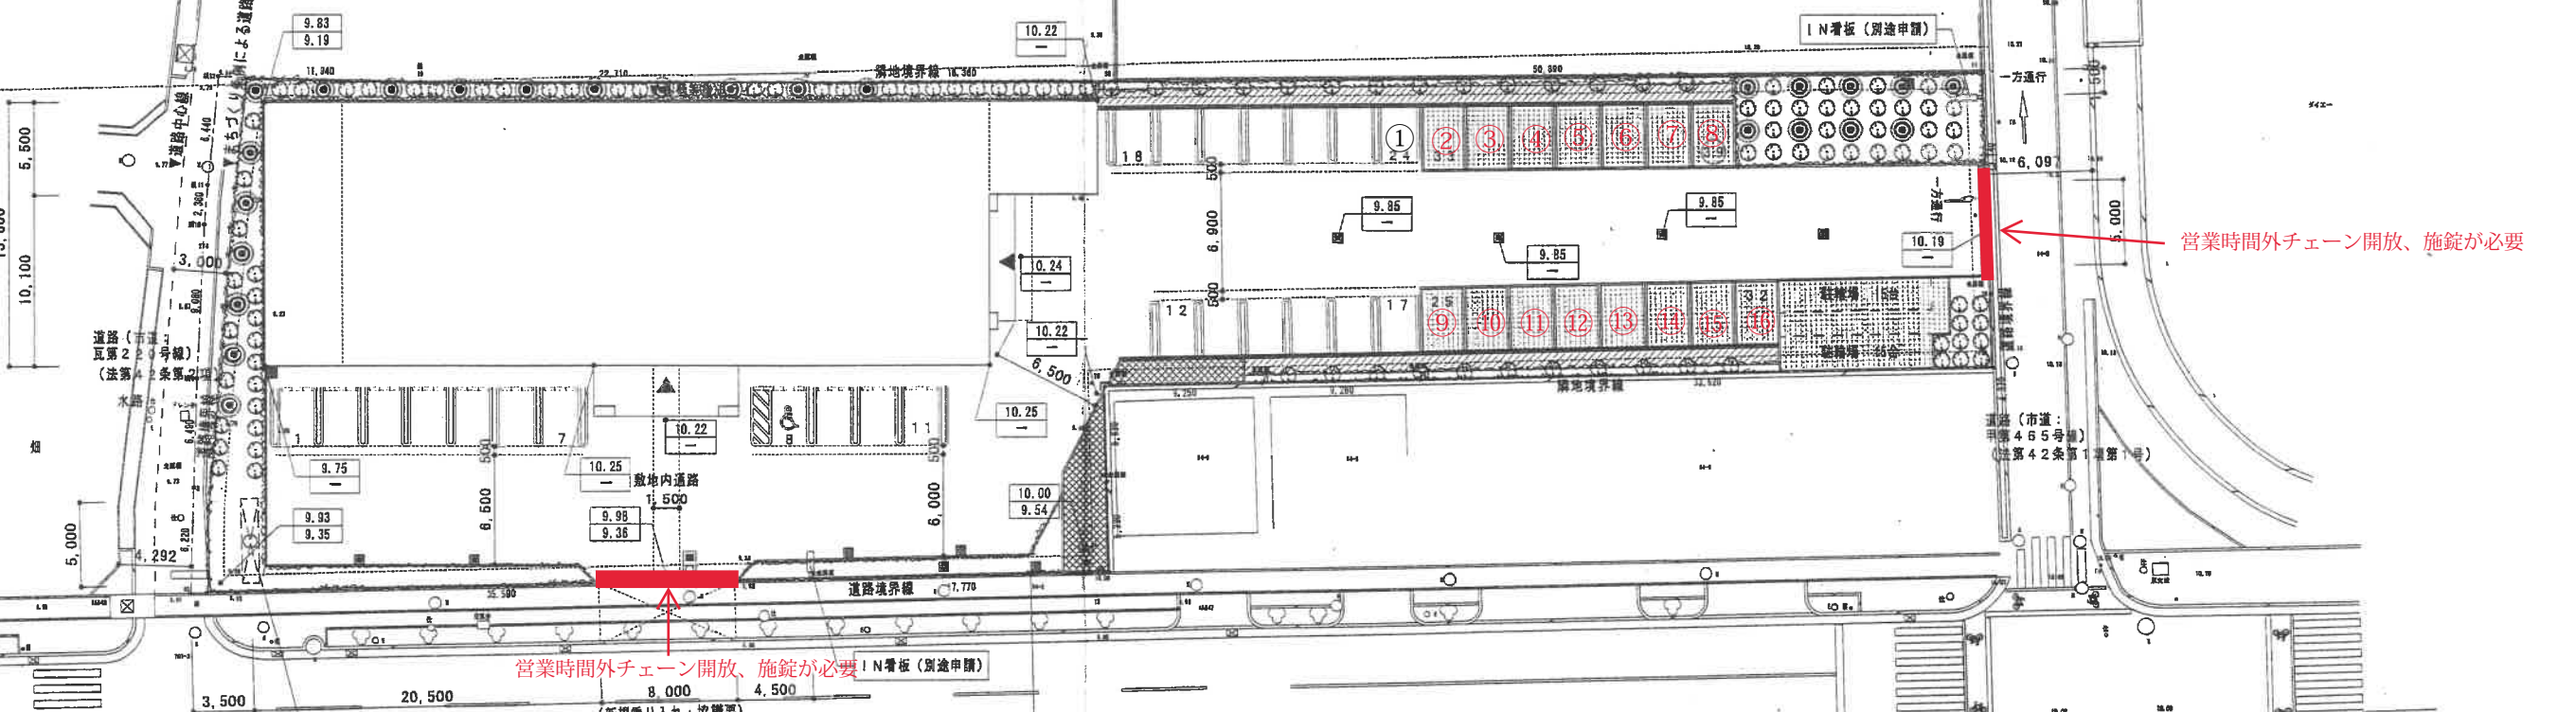
営業時間外チェーン開放、施錠が必要
営業時間外チェーン開放、施錠が必要
敷地内通路
1,500
道路境界線
敷地境界線
一方通行
IN看板（別途申請）
IN看板（別途申請）
駐輪場
駐輪場
道路（市道：
甲第４６５号線）
（法第４２条第１項第１号）
道路（市道：
瓦第２２０号線）
（法第４２条第２項）
9.83
9.19
10.22
9.85
9.85
9.85
10.19
10.24
10.22
10.25
10.22
10.25
10.00
9.54
9.75
9.93
9.35
9.98
9.36
6,500
6,900
6,500
6,000
5,500
10,100
5,000
5,000
3,000
4,292
3,500
20,500
8,000
4,500
6,09