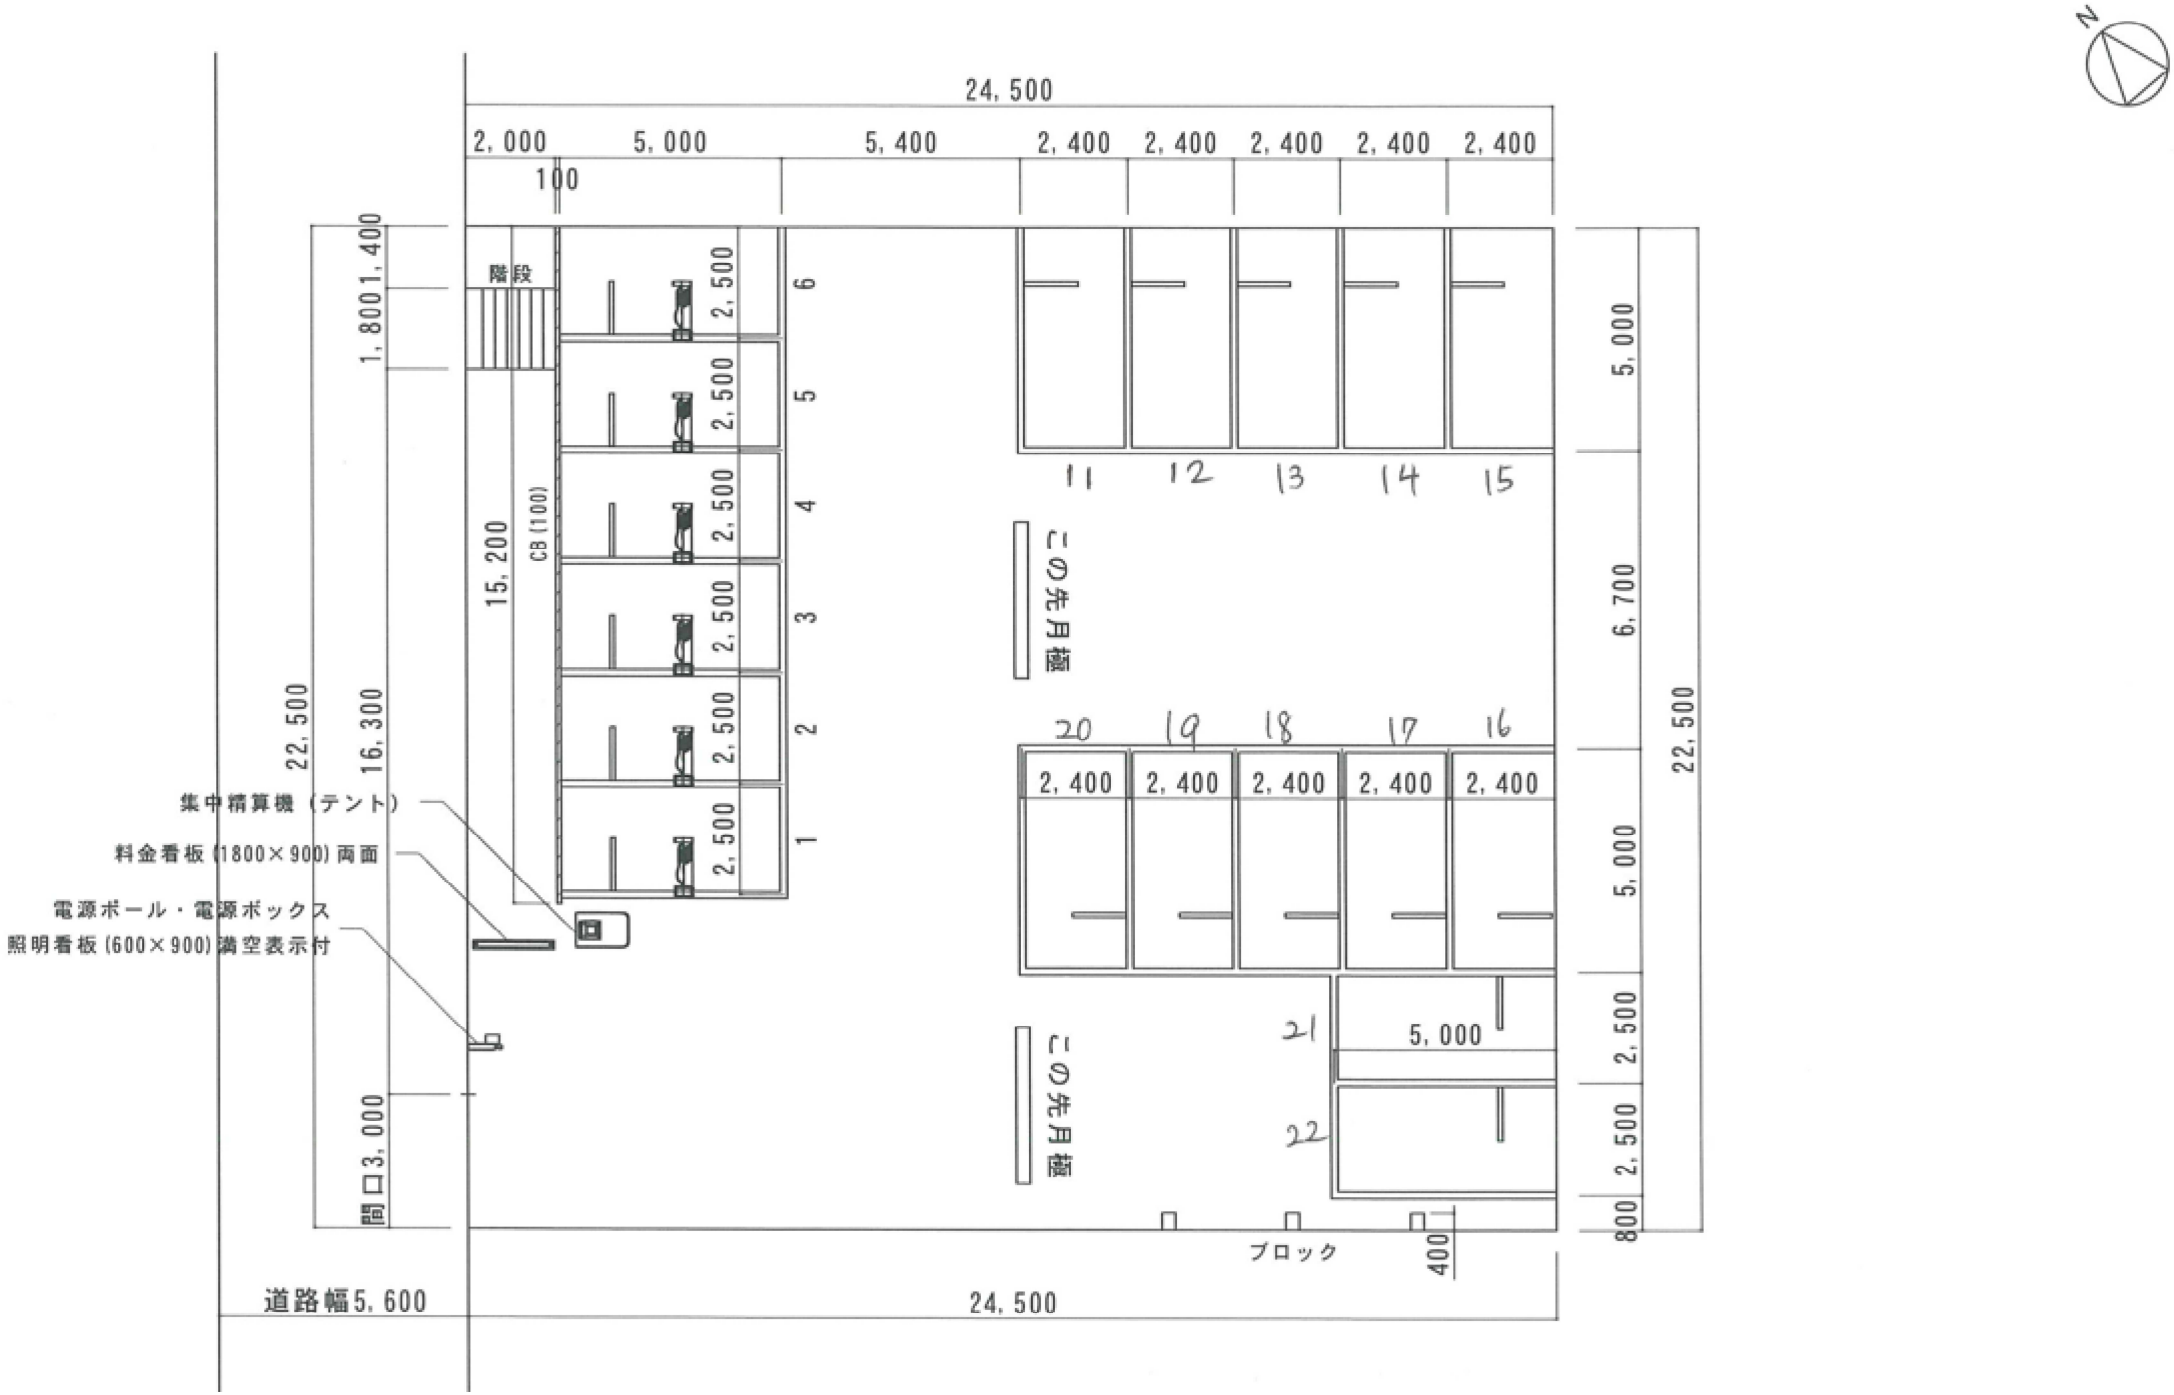
24,500
2,000
5,000
5,400
2,400
2,400
2,400
2,400
2,400
100
1,400
1,800
階段
2,500
6
5
4
3
2
1
15,200
CB(100)
22,500
16,300
11
12
13
14
15
この先月極
20
19
18
17
16
2,400
2,400
2,400
2,400
2,400
集中精算機（テント）
料金看板(1800×900)両面
電源ポール・電源ボックス
照明看板(600×900)満空表示付
21
5,000
22
この先月極
間口3,000
ブロック
400
5,000
6,700
5,000
2,500
2,500
800
22,500
道路幅5,600
24,500
N