




一方通行

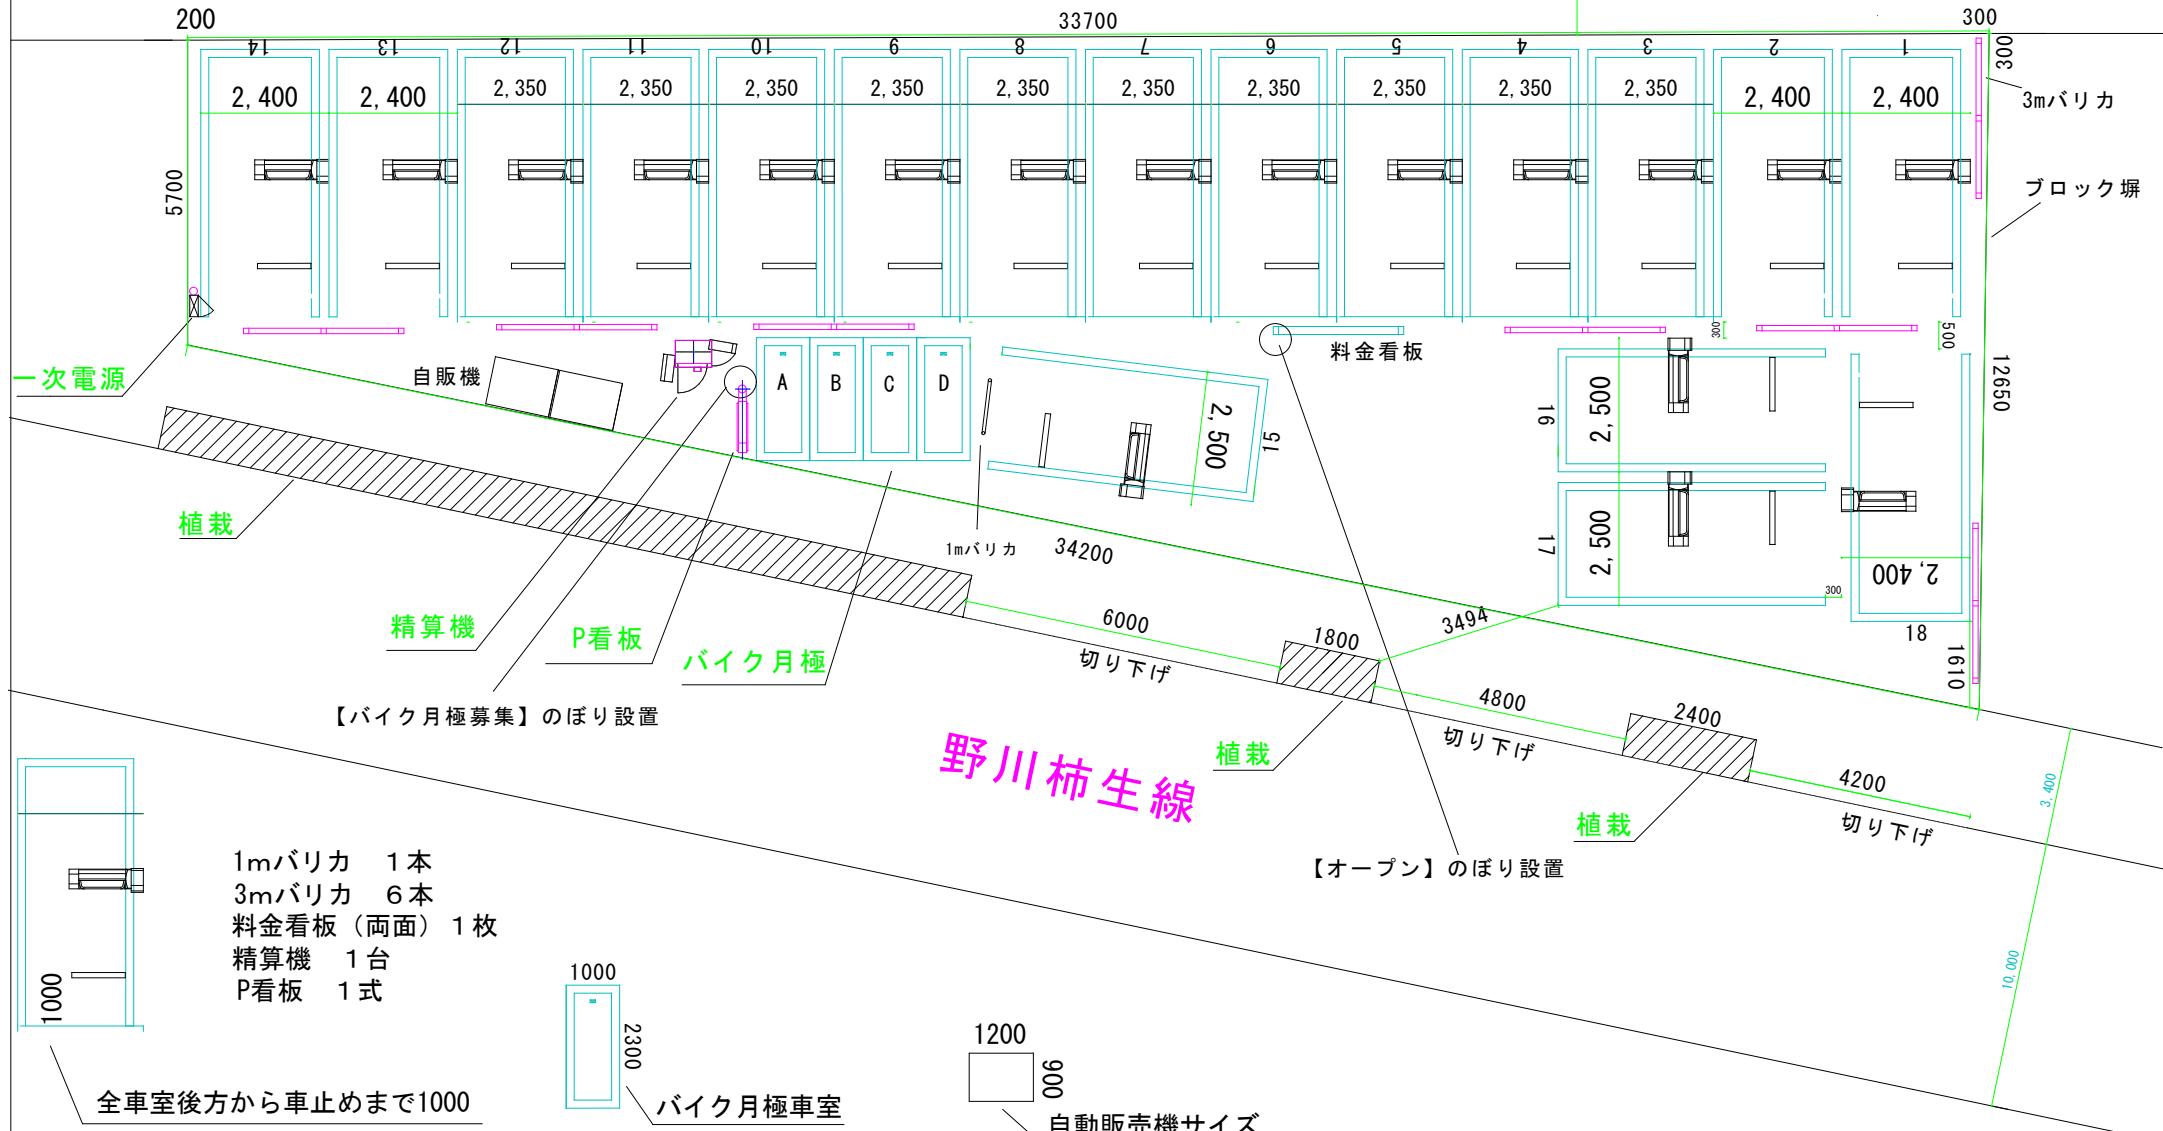

日本パーキング株式会社

承認作

### 自動販売機サイズ

 日本パーキング株式会社	承 認	作 成 佐藤		形 式 ロ ッ ク 板 方 式	日 付 2024年5月
				面 積 308.19 m <sup>2</sup>	台 数 18台