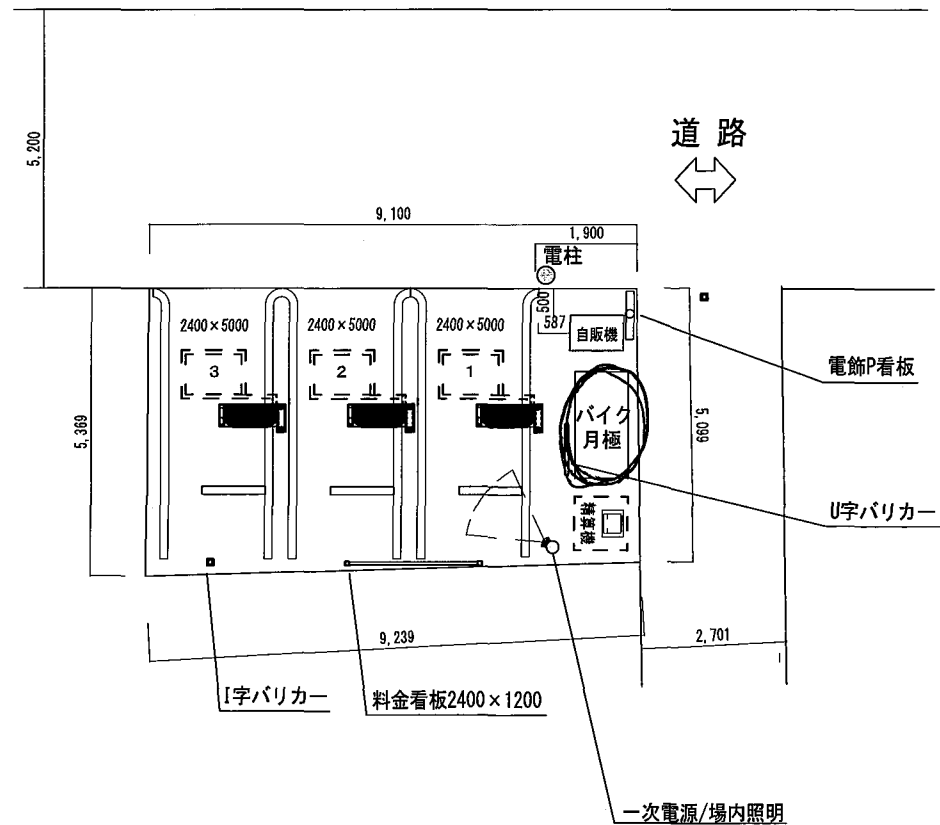


自販機サイズ バイク月極

名称	ザ・パーク西六郷4丁目第1	縮尺	1/100
		台数	3台
		面積	48㎡
住所		ご承認	
機種	SB-CM480/SB-SNP422(電磁式)		

日本システムバンク(株)

※本図面各種数値は、実際の寸法と若干の相違があります。
現場実測を優先致します。