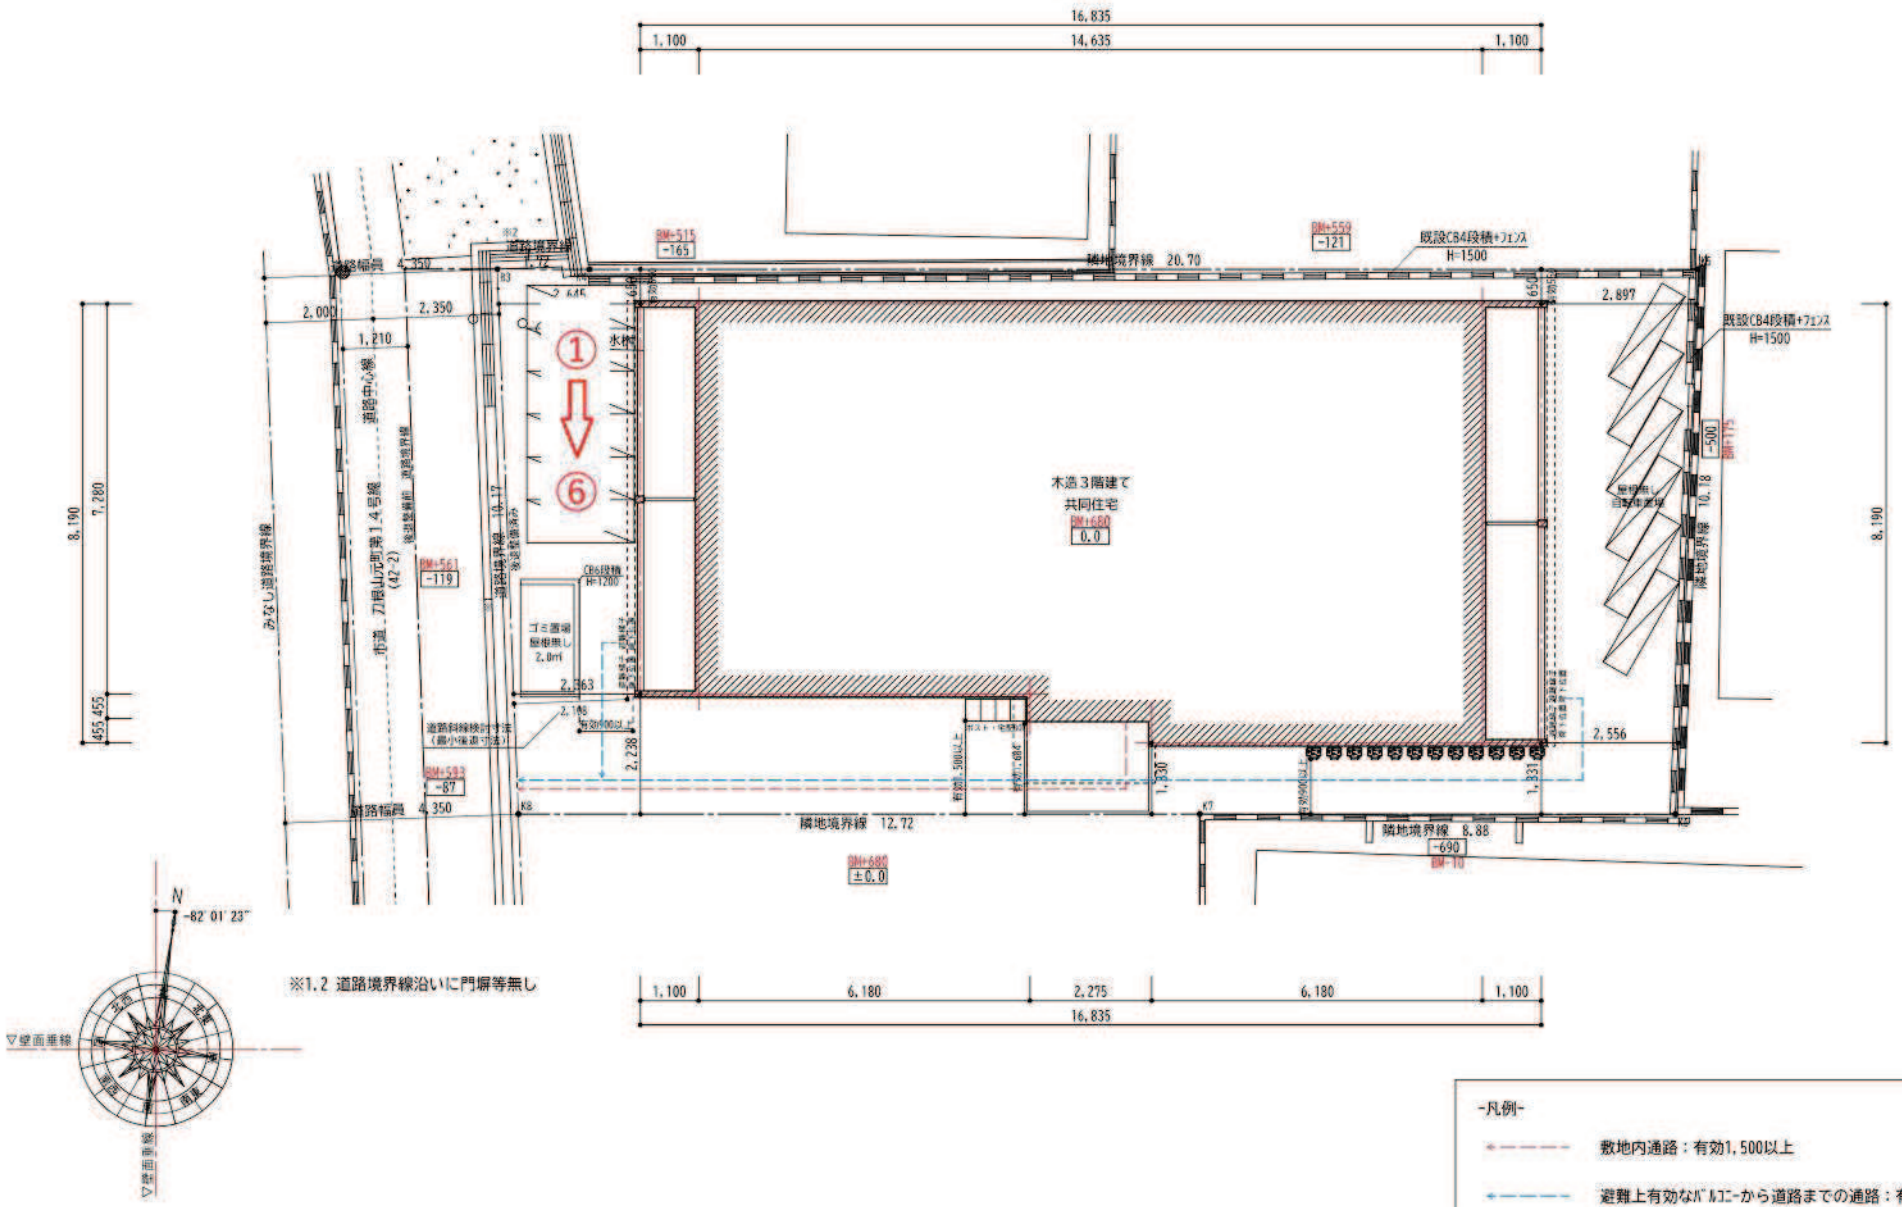

-凡例-

敷地内通路：有効1,500以上

避難上有効なﾊﾞﾙｺﾆｰから道路までの通路：有効900以上

WAI-ZU
DESIGN LAB.