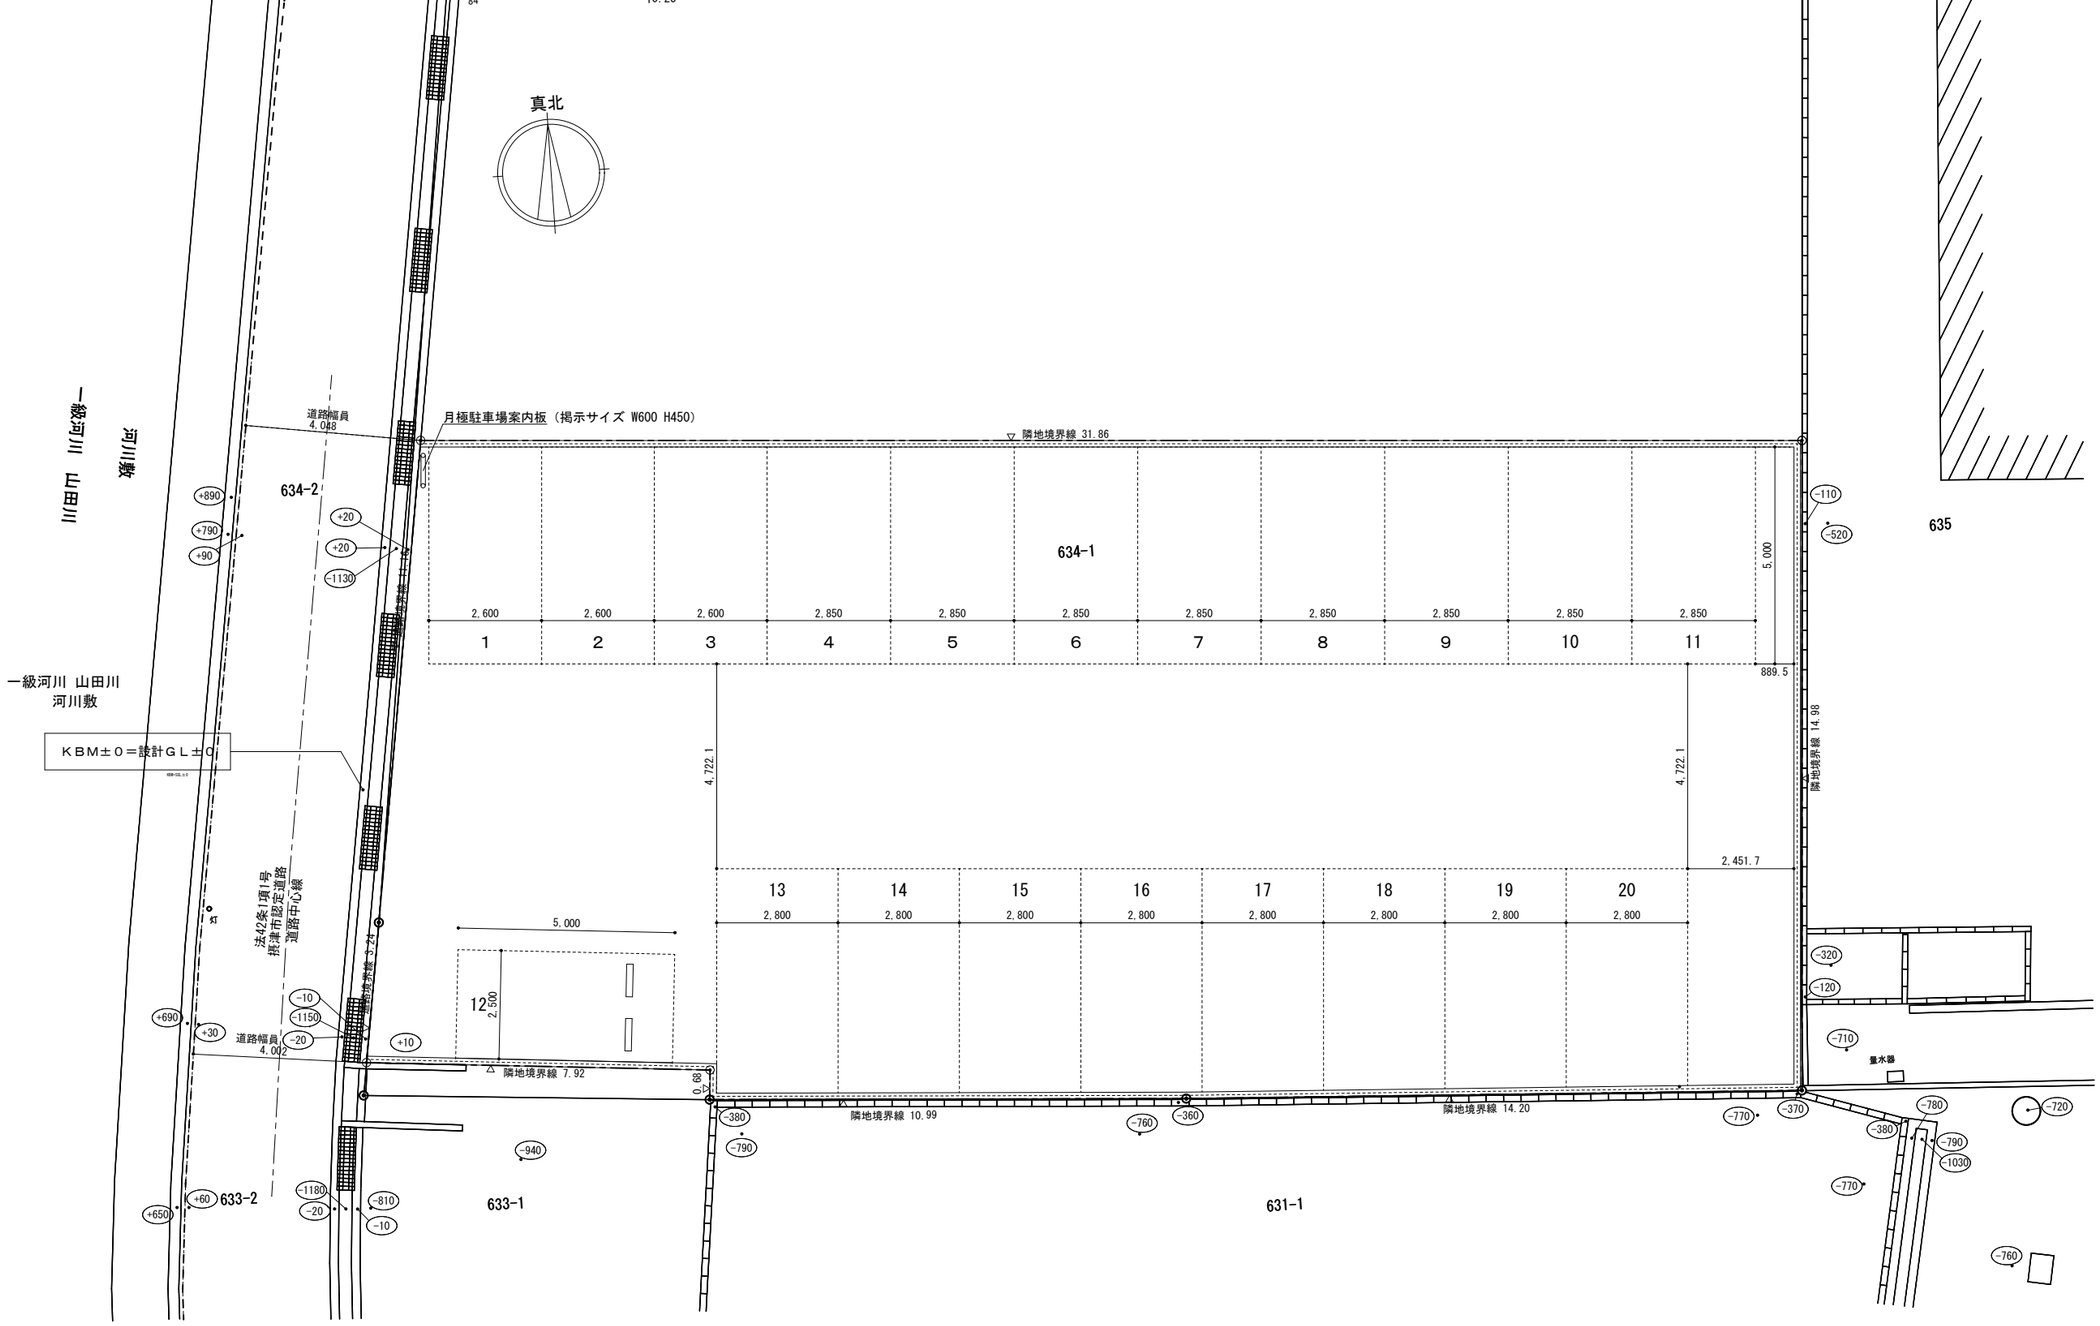
真北
一級河川 山田川
河川敷
道路幅員 4.048
月極駐車場案内板（掲示サイズ W600 H450）
隣地境界線 31.86
634-2
634-1
+890
+790
+90
+20
+20
-1130
2,600
2,600
2,600
2,850
2,850
2,850
2,850
2,850
2,850
2,850
2,850
1
2
3
4
5
6
7
8
9
10
11
5,000
889.5
-110
-520
635
一級河川 山田川
河川敷
ＫＢＭ±０＝設計ＧＬ±０
4,722.1
4,722.1
2,451.7
隣地境界線 14.98
13
14
15
16
17
18
19
20
2,800
2,800
2,800
2,800
2,800
2,800
2,800
2,800
法42条1項1号
摂津市認定道路
道路中心線
5,000
12
2,500
-320
-120
-710
量水器
+690
+30
道路幅員 4.002
-10
-1150
-20
+10
隣地境界線 3.24
隣地境界線 7.92
0.69
隣地境界線 10.99
隣地境界線 14.20
-380
-790
-760
-360
-770
-370
-780
-380
-790
-1030
-720
-770
-760
-940
+60
633-2
+650
-1180
-20
-810
-10
633-1
631-1